
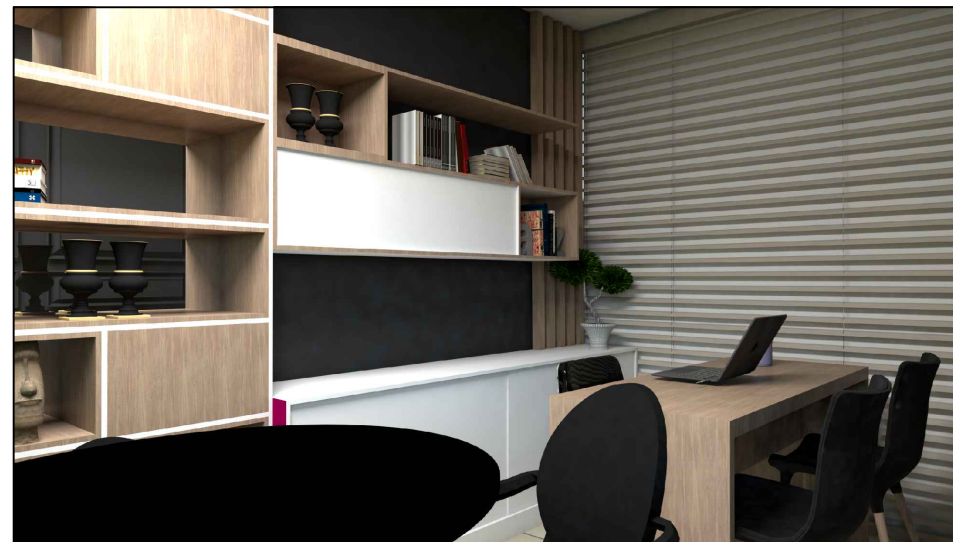
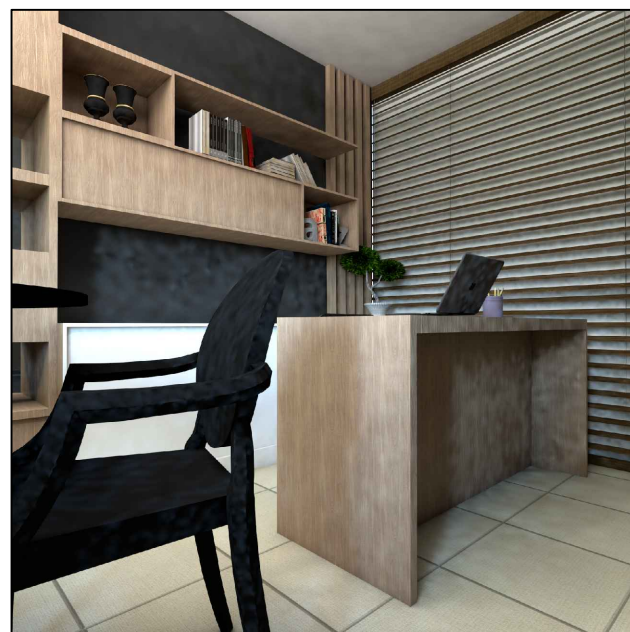
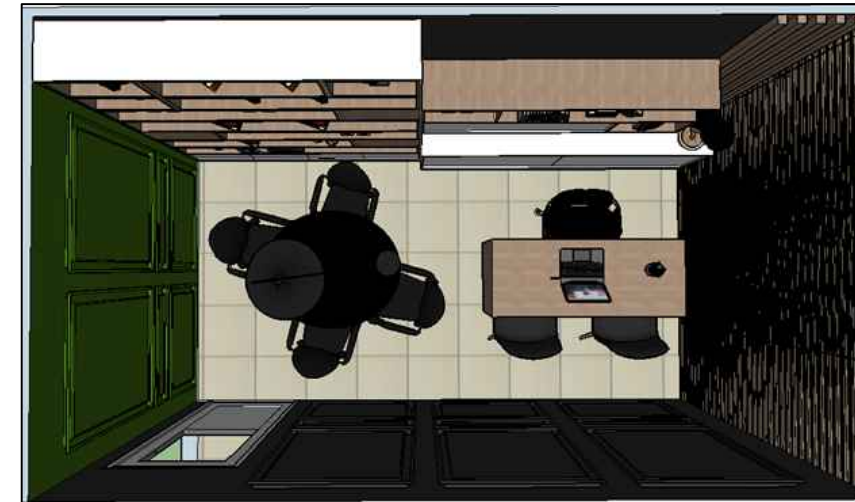
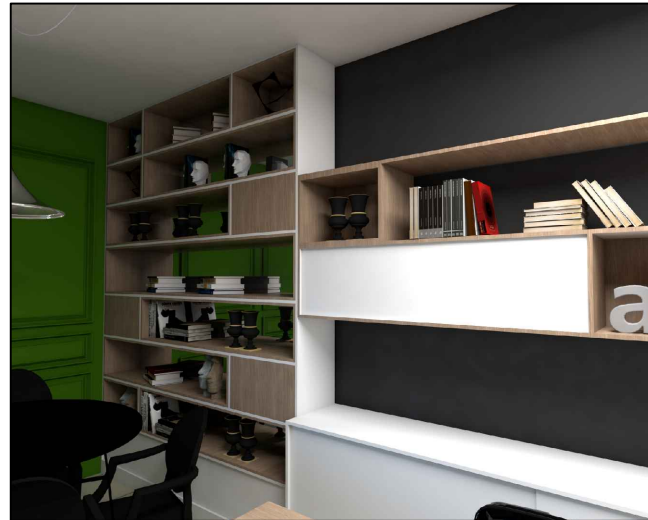
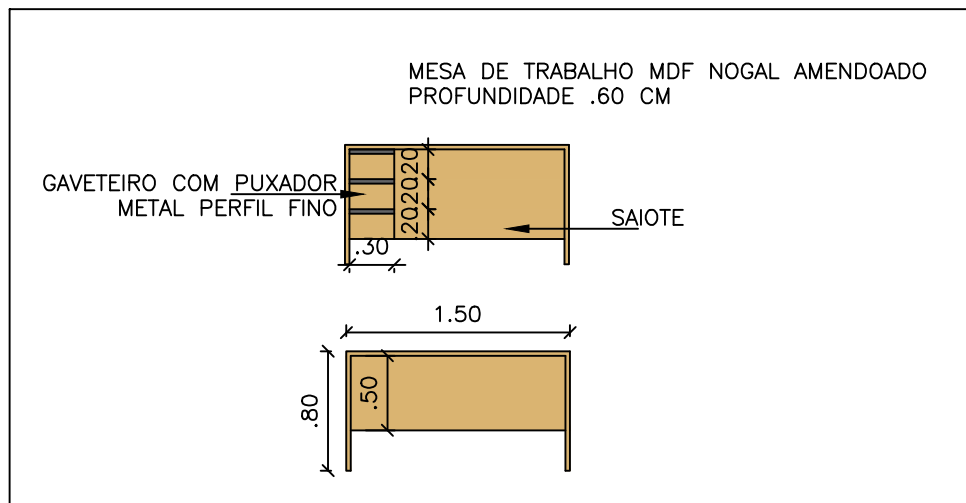


SALA DO PRESIDENTE

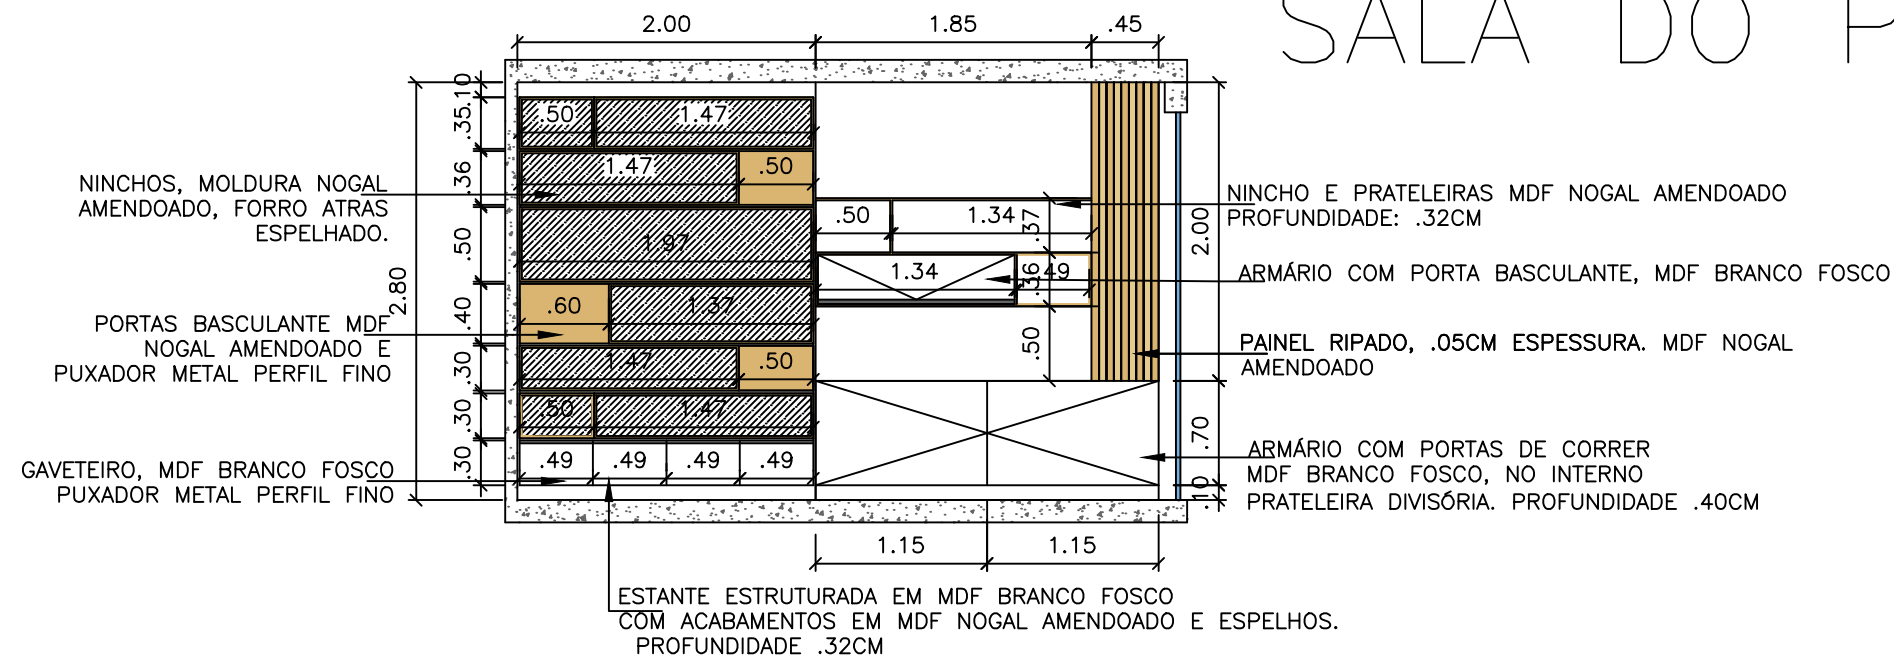

ARQUITETURA, URBANISMO E DESIGN
 VANESSAHOLANDAS@HOTMAIL.COM (88 98121-9380)
 CAU: A132030-0

PROJETO ARQUITETÔNICO:
 VANESSA HOLANDA SILVEIRA

PRANCHA:
 01

CLIENTE:
 PFMR

ENDEREÇO:
 RUSSAS

OBRA:
 AMBIENTAÇÃO

ASSUNTO DA PRANCHA:
 DETALHAMENTO

DESENHO:
 VANESSA HOLANDA

ESCALA:
 1/50

DATA:
 ABRIL/ 2019