
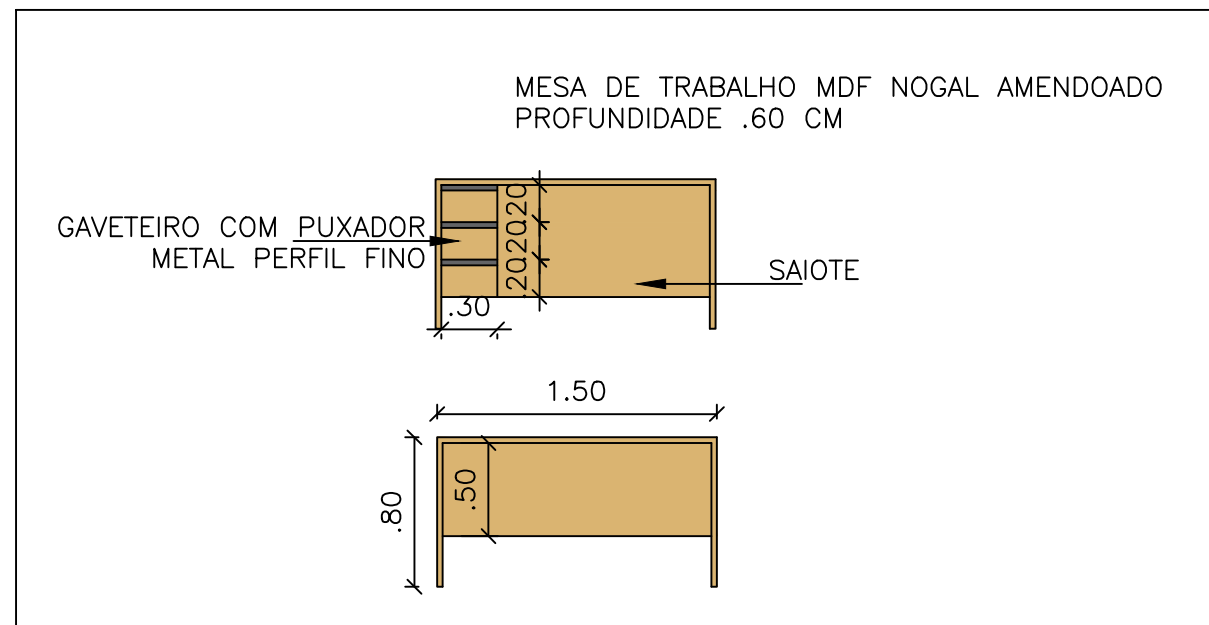


NINCHO E PRATELEIRAS MDF NOGAL AMENDADO
 PROFUNDIDADE: .32CM

ARMÁRIO COM PORTA BASCULANTE, MDF BRANCO FOSCO

PAINEL RIPADO, .05CM ESPESSURA. MDF NOGAL
 AMENDADO

ARMÁRIO COM PORTAS DE CORRER
 MDF BRANCO FOSCO, NO INTERNO
 PRATELEIRA DIVISÓRIA. PROFUNDIDADE .40CM

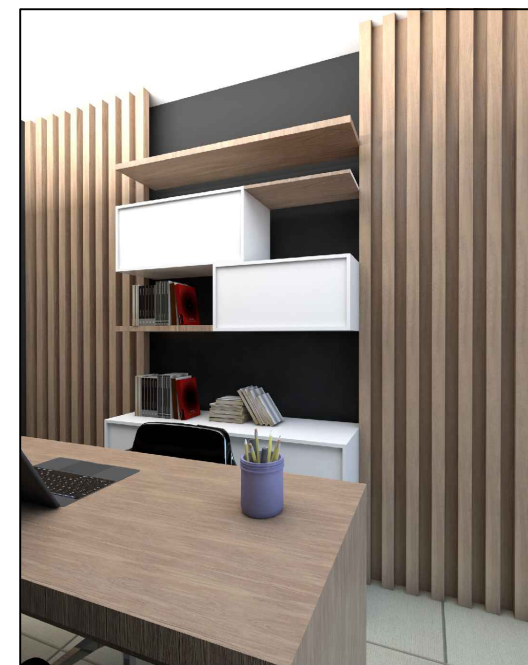

SALA DO VICE-PRESIDENTE

CLIENTE: PFMR		ENDEREÇO: RUSSAS	OBRA: AMBIENTAÇÃO	ASSUNTO DA PRANCHA: DETALHAMENTO	PROJETO ARQUITETÔNICO: VANESSA HOLANDA SILVEIRA	PRANCHA: 02
ARQUITETURA, URBANISMO E DESIGN VANESSAHOLANDAS@HOTMAIL.COM (88 98121-9380) CAU: A132030-0				DESENHO: VANESSA HOLANDA	ESCALA: 1/50	DATA: ABRIL/ 2019