

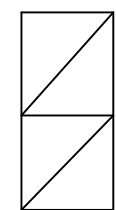


MESA DE TRABALHO DO ASSISTENTE  
 MDF NOGAL AMENDOADO  
 PROFUNDIDADE .50 CM

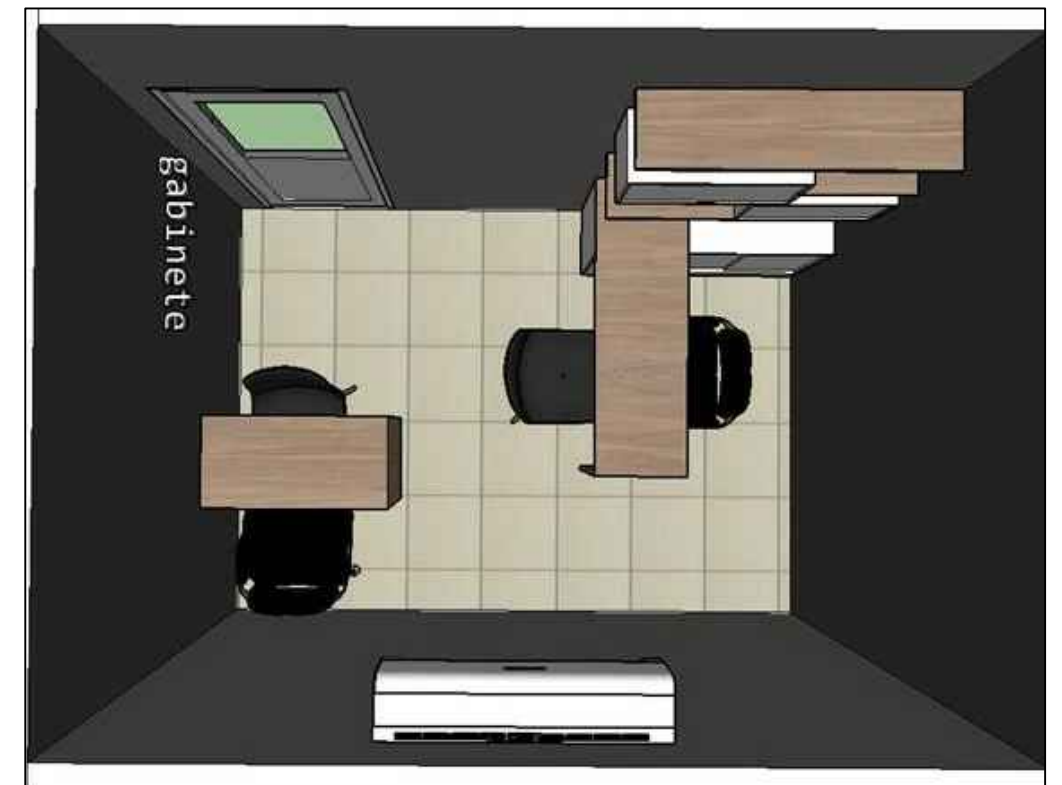

MESA DE TRABALHO MDF NOGAL AMENDOADO  
 PROFUNDIDADE .50 CM

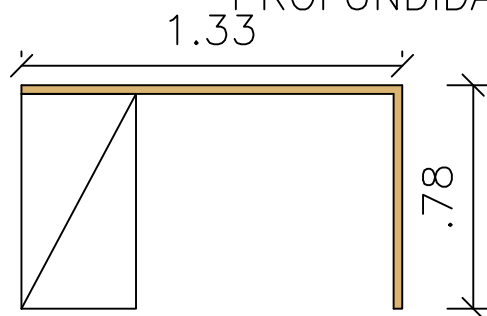

ARQUITETURA, URBANISMO E DESIGN  
 VANESSAHOLANDAS@HOTMAIL.COM (88 98121-9380)  
 CAU: A132030-0

PROJETO ARQUITETÔNICO:  
 VANESSA HOLANDA SILVEIRA

PRANCHA:  
 03

DESENHO:  
 VANESSA HOLANDA

ESCALA:  
 1/50

DATA:  
 ABRIL/ 2019

CLIENTE:  
 PFMR

ENDEREÇO:  
 RUSSAS

OBRA:  
 AMBIENTAÇÃO

ASSUNTO DA PRANCHA:  
 DETALHAMENTO