



PORTAS BASCULANTE MDF  
NOGAL AMENDOADO E  
PUXADOR METAL PERFIL FINO  
PROFUNDIDADE .35 CM

ARMÁRIO COM PORTAS DE CORRER  
MDF BRANCO FOSCO, NO INTERNO  
PRATELEIRA DIVISÓRIA. PROFUNDIDADE .45CM

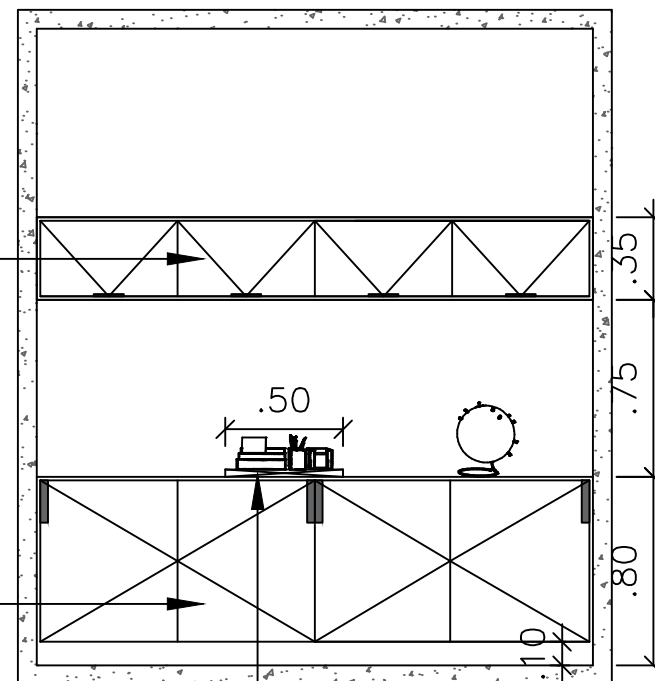



PROJEÇÃO DA MESA DE TRABALHO  
EM MDF NOGAL AMENDOADO

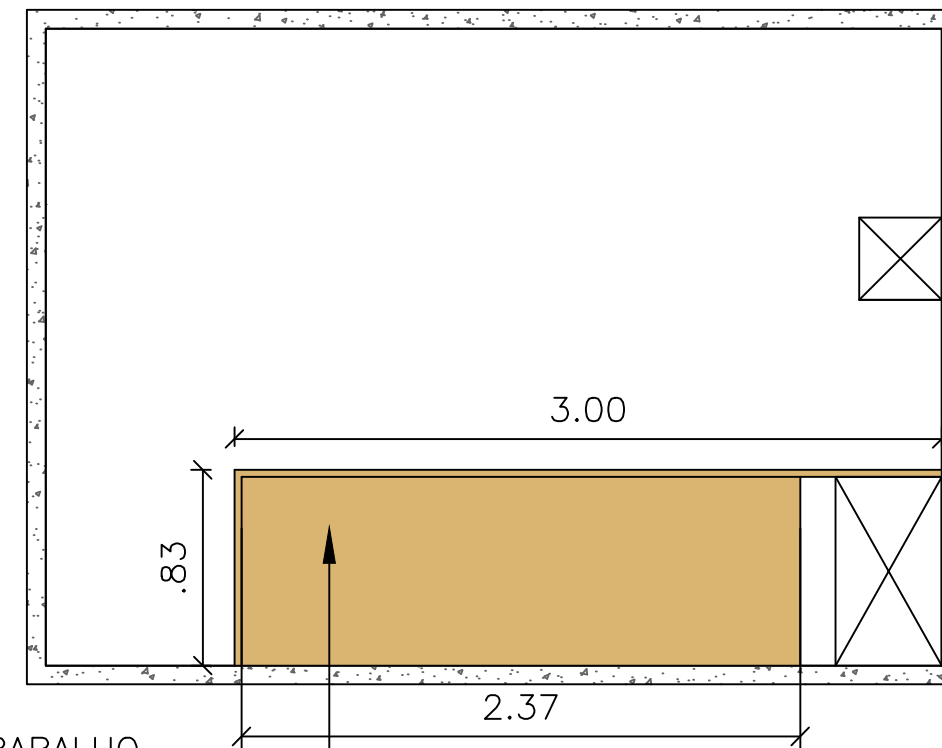

MESA DE TRABALHO  
EM MDF NOGAL AMENDOADO  
PROFUNDIDADE .50CM  
VISTA FRONTAL

MESA DE TRABALHO  
PROFUNDIDADE .50 CM

ARMÁRIO VISTO EM CORTE

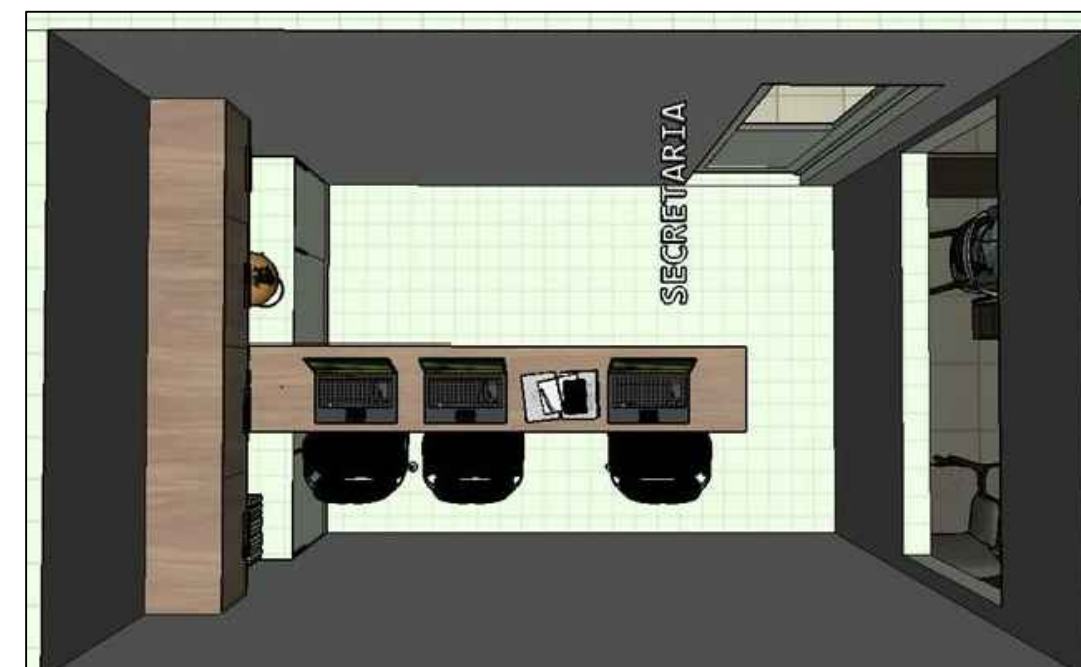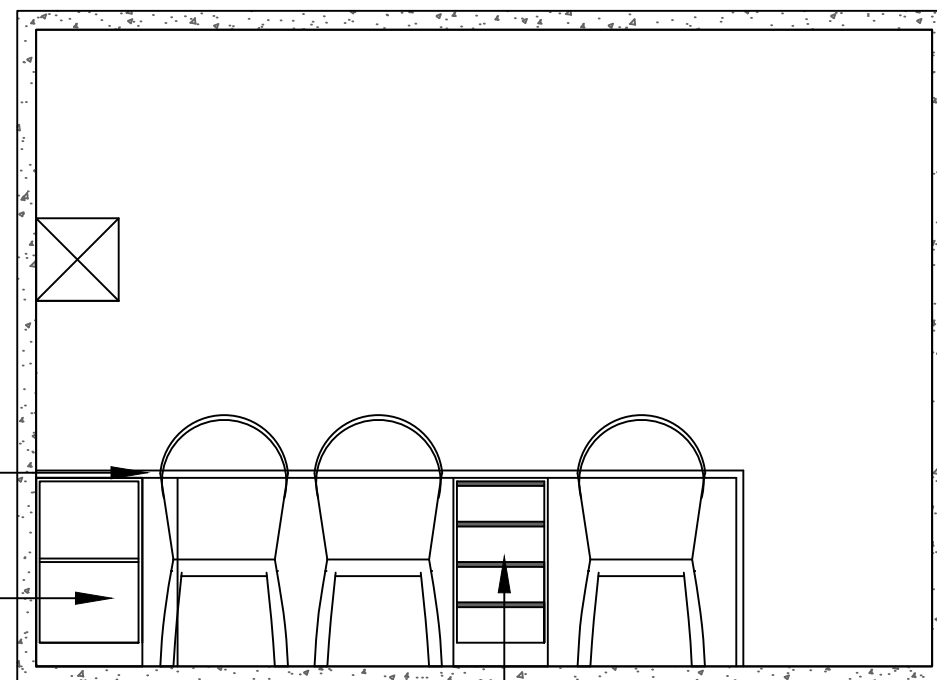

# SECRETÁRIA

GAVETEIRO EM MDF NOGAL BRANCO  
FOSCO E PUXADOR METÁLICO  
PERFIL FINO. PROFUNDIDADE .50CM

ARQUITETURA, URBANISMO E DESIGN  
VANESSAHOLANDAS@HOTMAIL.COM (88 98121-9380)  
CAU: A132030-0

PROJETO ARQUITETÔNICO:  
VANESSA HOLANDA SILVEIRA

PRANCHA:  
05

CLIENTE:  
PFMR

ENDEREÇO:  
RUSSAS

OBRA:  
AMBIENTAÇÃO

ASSUNTO DA PRANCHA:  
DETALHAMENTO

DESENHO:  
VANESSA HOLANDA

ESCALA:  
1/50

DATA:  
ABRIL/ 2019