

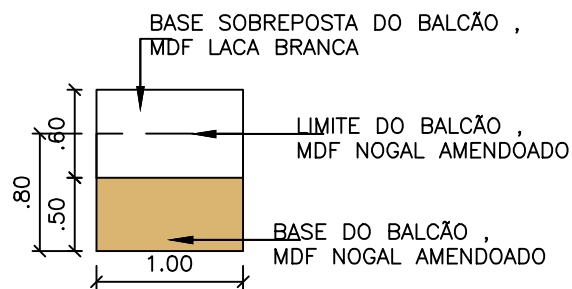



ARMÁRIO PARA GELÁGUA
PROFUNDIDADE .45 CM

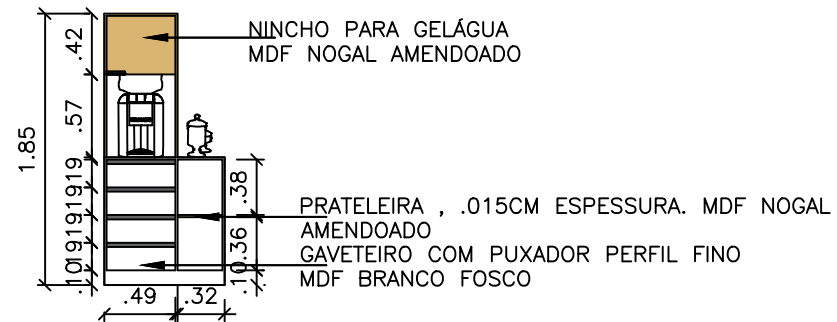


VISTA FRONTAL DO BALCÃO

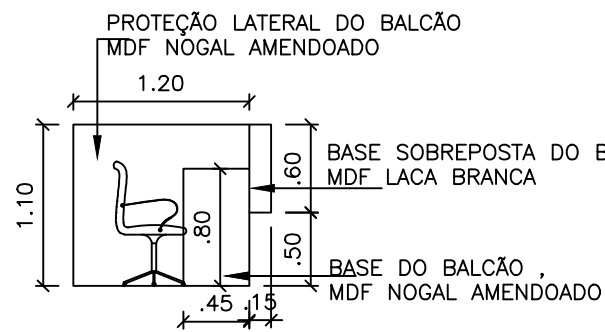

VISTA LATERAL DO BALCÃO

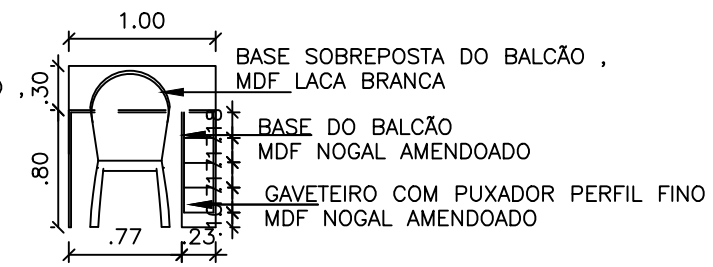

VISTA INTERNA DO BALCÃO

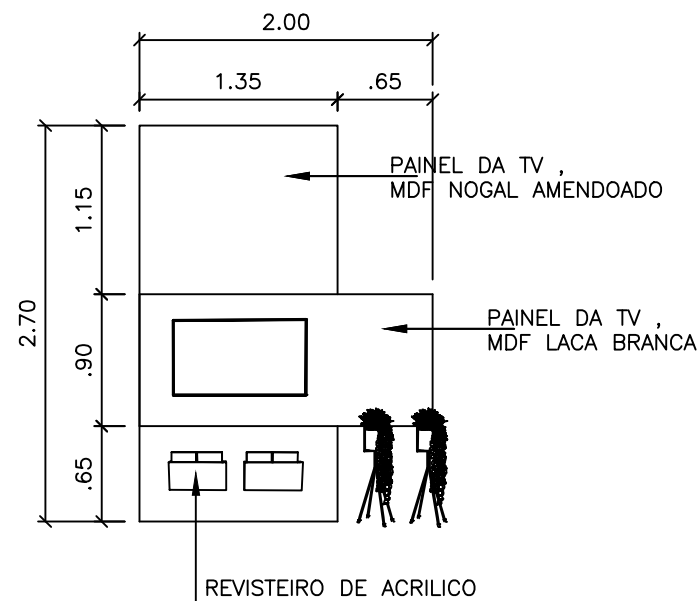

RECEPÇÃO

ARQUITETURA, URBANISMO E DESIGN
VANESSAHOLANDAS@HOTMAIL.COM (88 98121-9380)
CAU: A132030-0

PROJETO ARQUITETÔNICO:
VANESSA HOLANDA SILVEIRA

PRANCHA:
05

CLIENTE:
PFMR

ENDEREÇO:
RUSSAS

OBRA:
AMBIENTAÇÃO

ASSUNTO DA PRANCHA:
DETALHAMENTO

DESENHO:
VANESSA HOLANDA

ESCALA:
1/50

DATA:
ABRIL/ 2019